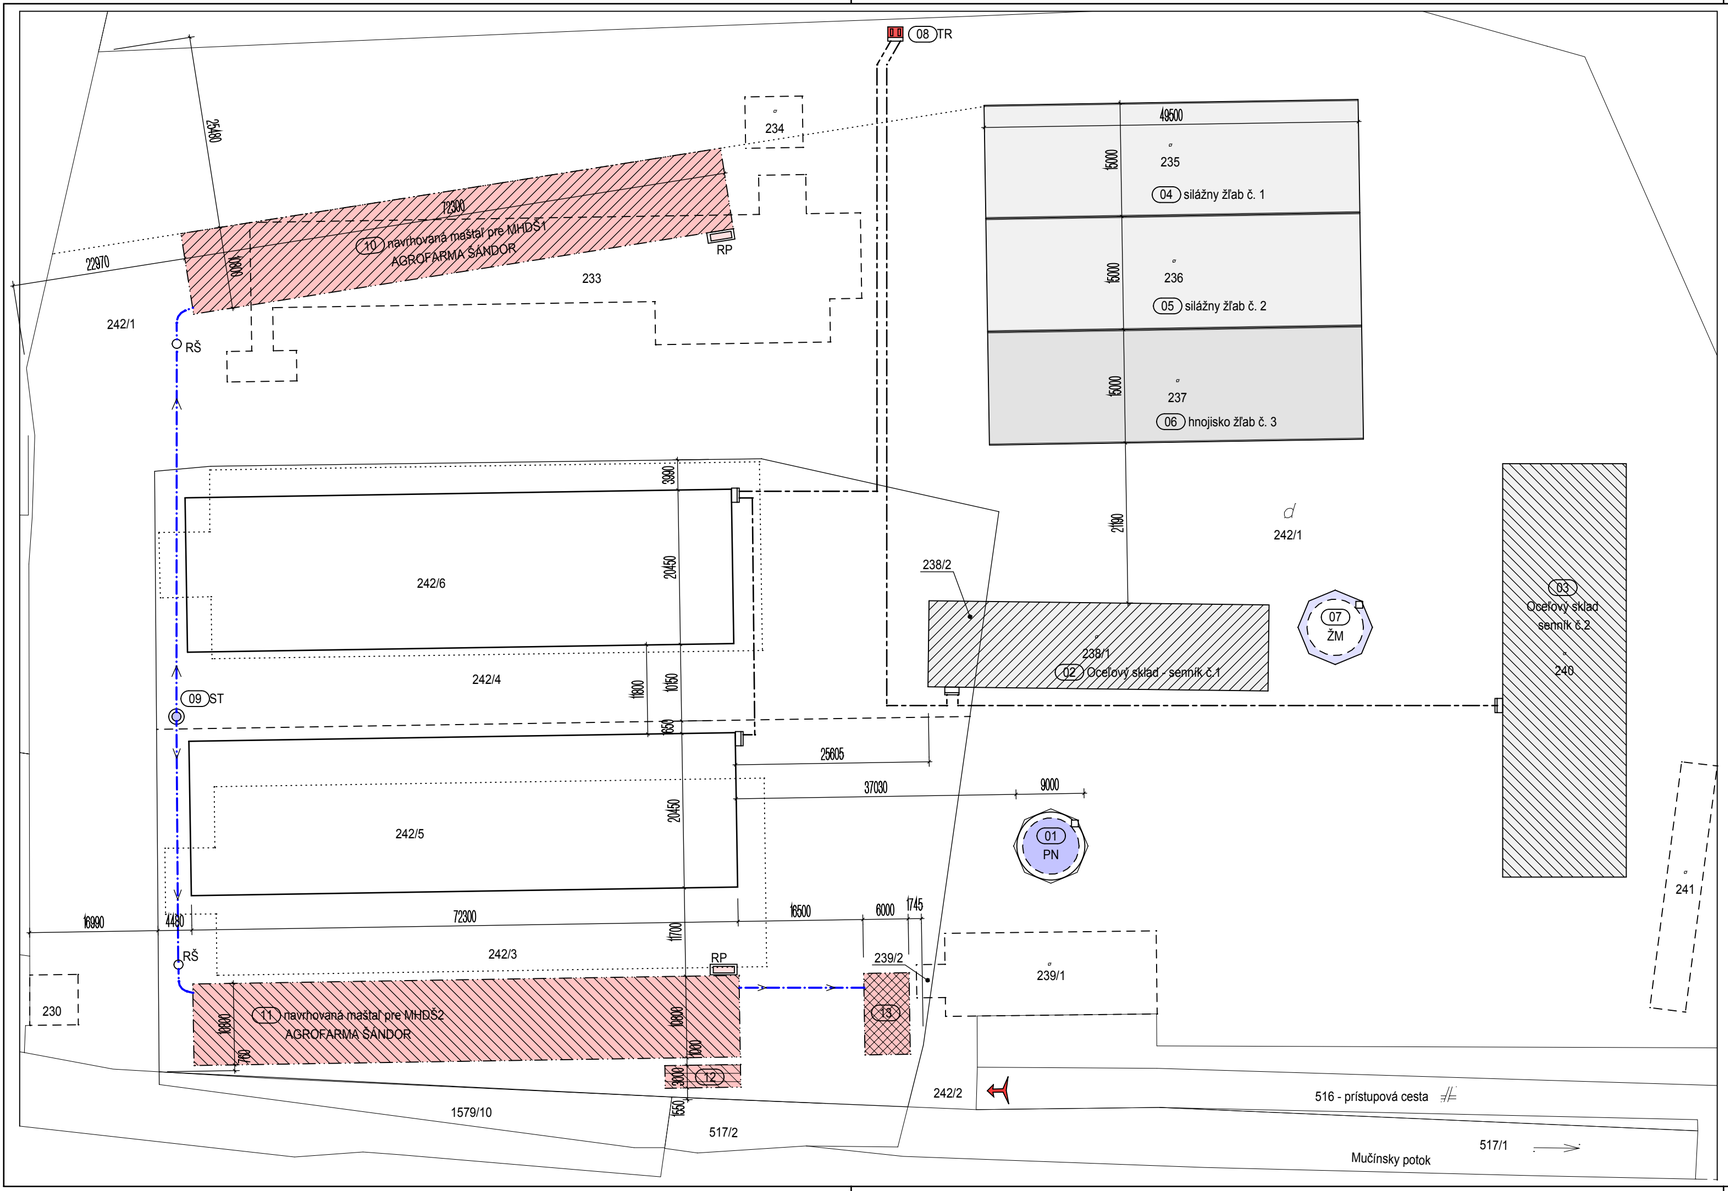


## Legenda hmôt a značiek

- SO-01: PN - jestvujúca ŽB požiarna nádrž - 200m³ na p.č. 241/1
- SO-02: jestvujúci objekt - oceľový sklad - senník č. 1 p. č. 238/1 a 238/2
- SO-03: jestvujúci objekt - oceľový sklad - senník č. 2 p. č. 240
- SO-04: jestvujúci objekt - silážny žľab č. 1 nap. č. 235
- SO-05: jestvujúci objekt - silážny žľab č. 2 nap. č. 236
- SO-06: jestvujúci objekt - žľab č. 3 - hnojisko nap. č. 237
- SO-07: ŽM - jestvujúca ŽB monolitická žumpa pre silážne žľaby - na p.č. 242/1
- SO-08: TR - jestvujúca trafostanica TS 332/Lipovany
- SO-09: ST - jestvujúca studňa skruže DN 1000mm
- SO-10: navrhovaná maštaľ pre MHDŠ1 - p. č. 242/1 a 233
- SO-11: navrhovaná maštaľ pre MHDŠ2 - p. č. 242/3
- SO-12: navrhované kafilérne zhromaždište na p. č. 242/3
- SO-13: navrhovaná sociálna budova na p. č. 242/3

Projektová a inžinierska činnosť v stavebníctve
Ing. TÓTH Norbert
Panické Dravce 136.
985 32 Veľká n/Ipľom

| | | | |
|---|---|---|---|
| Z. projektant<br>Vypracoval | Ing. Norbert TÓTH | | |
| Investor | **AGROFARMA - Šándor, s.r.o., Pleš 117** | | |
| Stavba | **Dostavba maštalí a modernizácia objektov poľnohospodárskeho družstva - strediska Lipovany** | Dátum<br>12/2025 | Č.sady |
| | | Formát<br>3 A4 | |
| Obsah | Celková situácia | Mierka<br>1:500 | Č.výkr.<br>B |